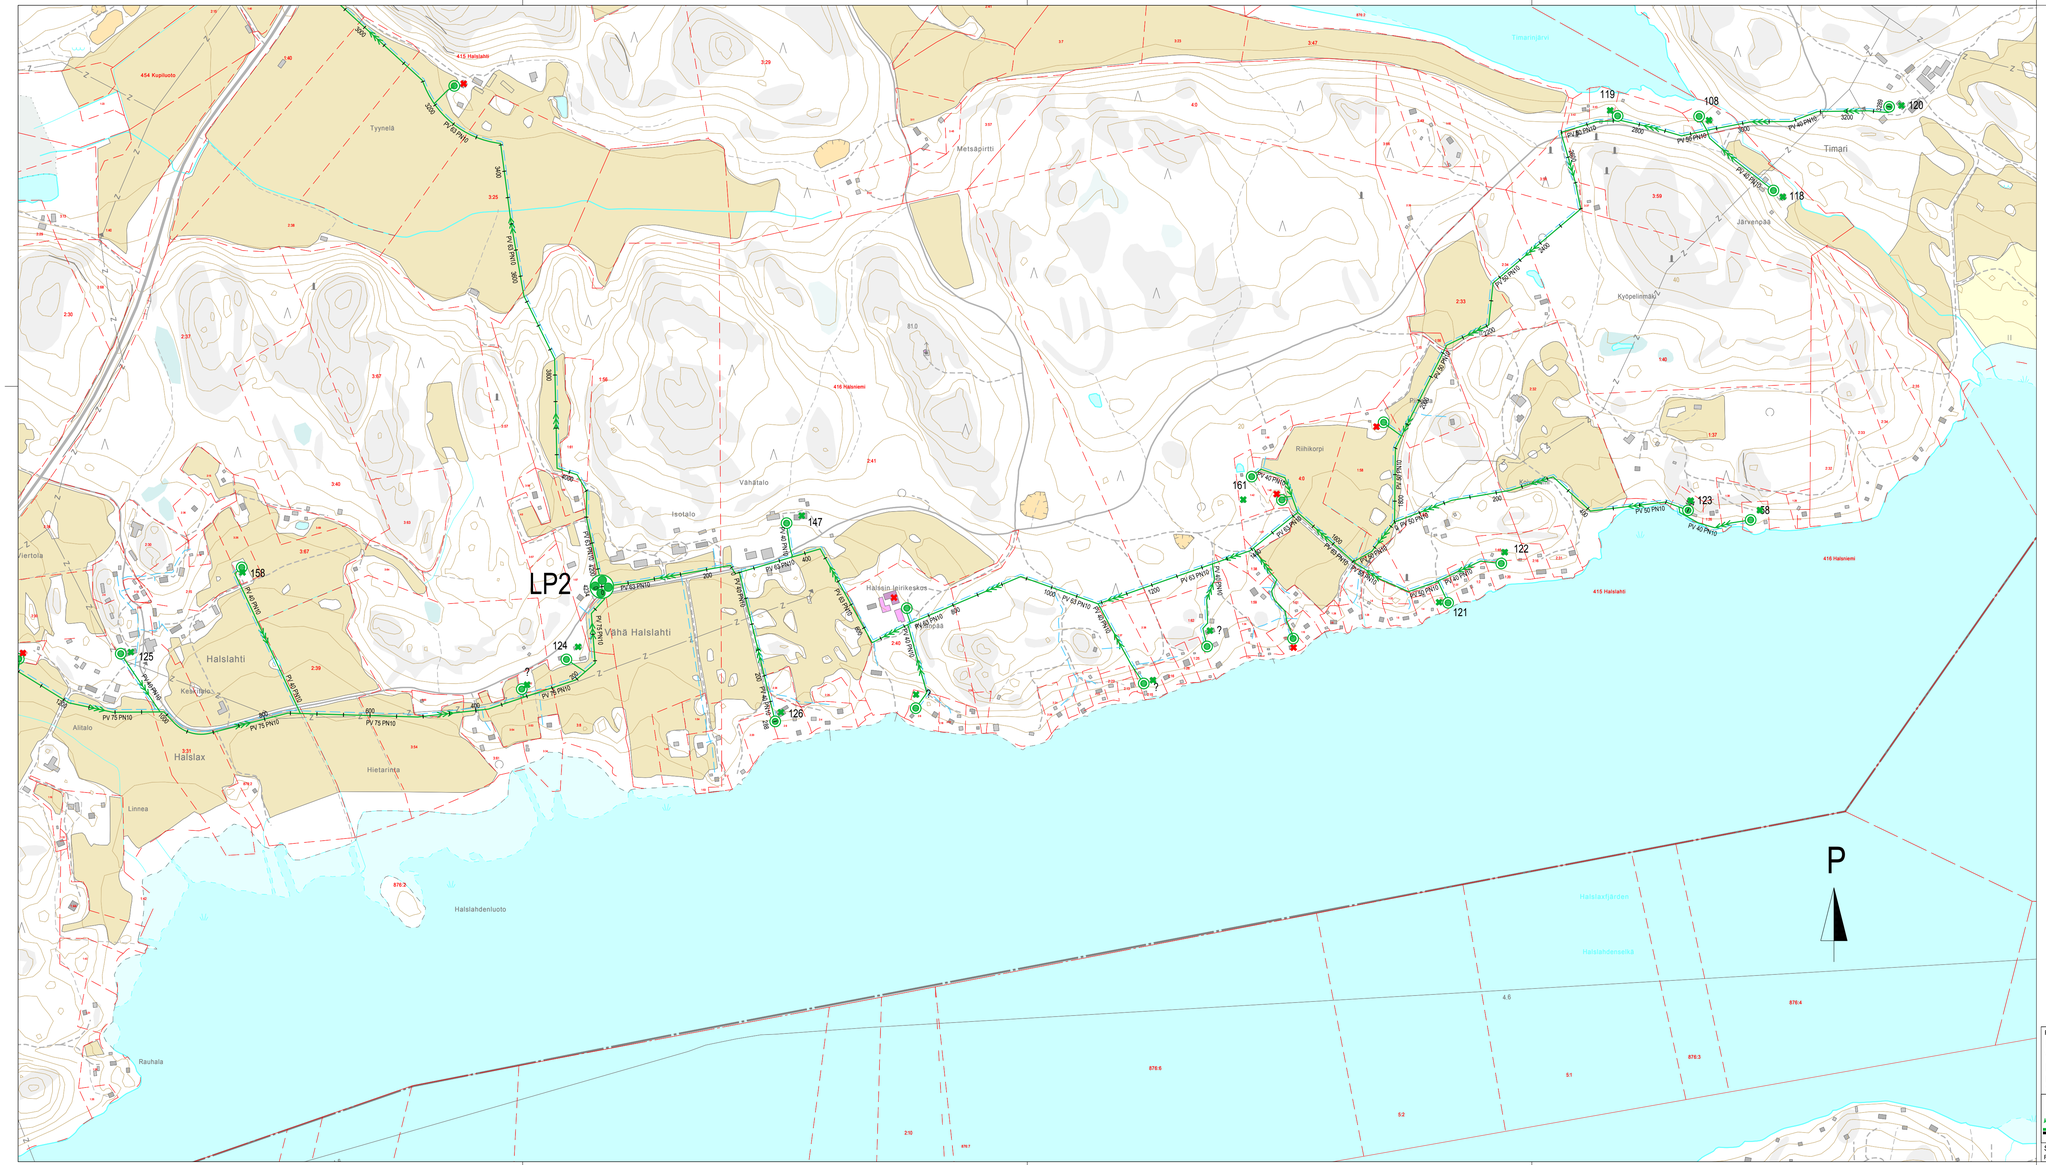

MERKKIEN SELITYKSET

- SUUNNITELTU PAINEVIEMÄRI
- SUUNNITELTU VESIJOHTO
- RAKENNETTU VESIJOHTO
- RAKENNETTU PAINEVIEMÄRI
- OSUUSKUNNAN JÄSEN
- MAHDOLLINEN LIITTYVÄ KIINTEISTÖ
- KIINTEISTÖPUMPPAAMO
- LINJAPUMPPAAMO, LPS2000Q

RAKENNUSKOHTEEN NIMI JA OSOITE
KARUNAN VESIHUOLTO-OSUUSKUNNAN VESIHUOLTOVERKOSTON 2.VAIHEEN RAKENTAMINEN
KARUNAN VESIHUOLTO-OSUUSKUNTA
SAUVO

PIIRUSTUKSEN SISÄLTÖ
ALUSTAVAT LINJAUKSET

MITTAKAAVAT
1:5000

SKT Suomi Oy
Kati Lundén
Puh. 040 8201043
SKT SUOMI OY
RUUKINKATU 2-4, 20540 TURKU

SUUNN.
PIIRT.
TARK.

14.11.2014

TYÖ N:O	PIIR. N:O	MUUTOS
561-00	R208	